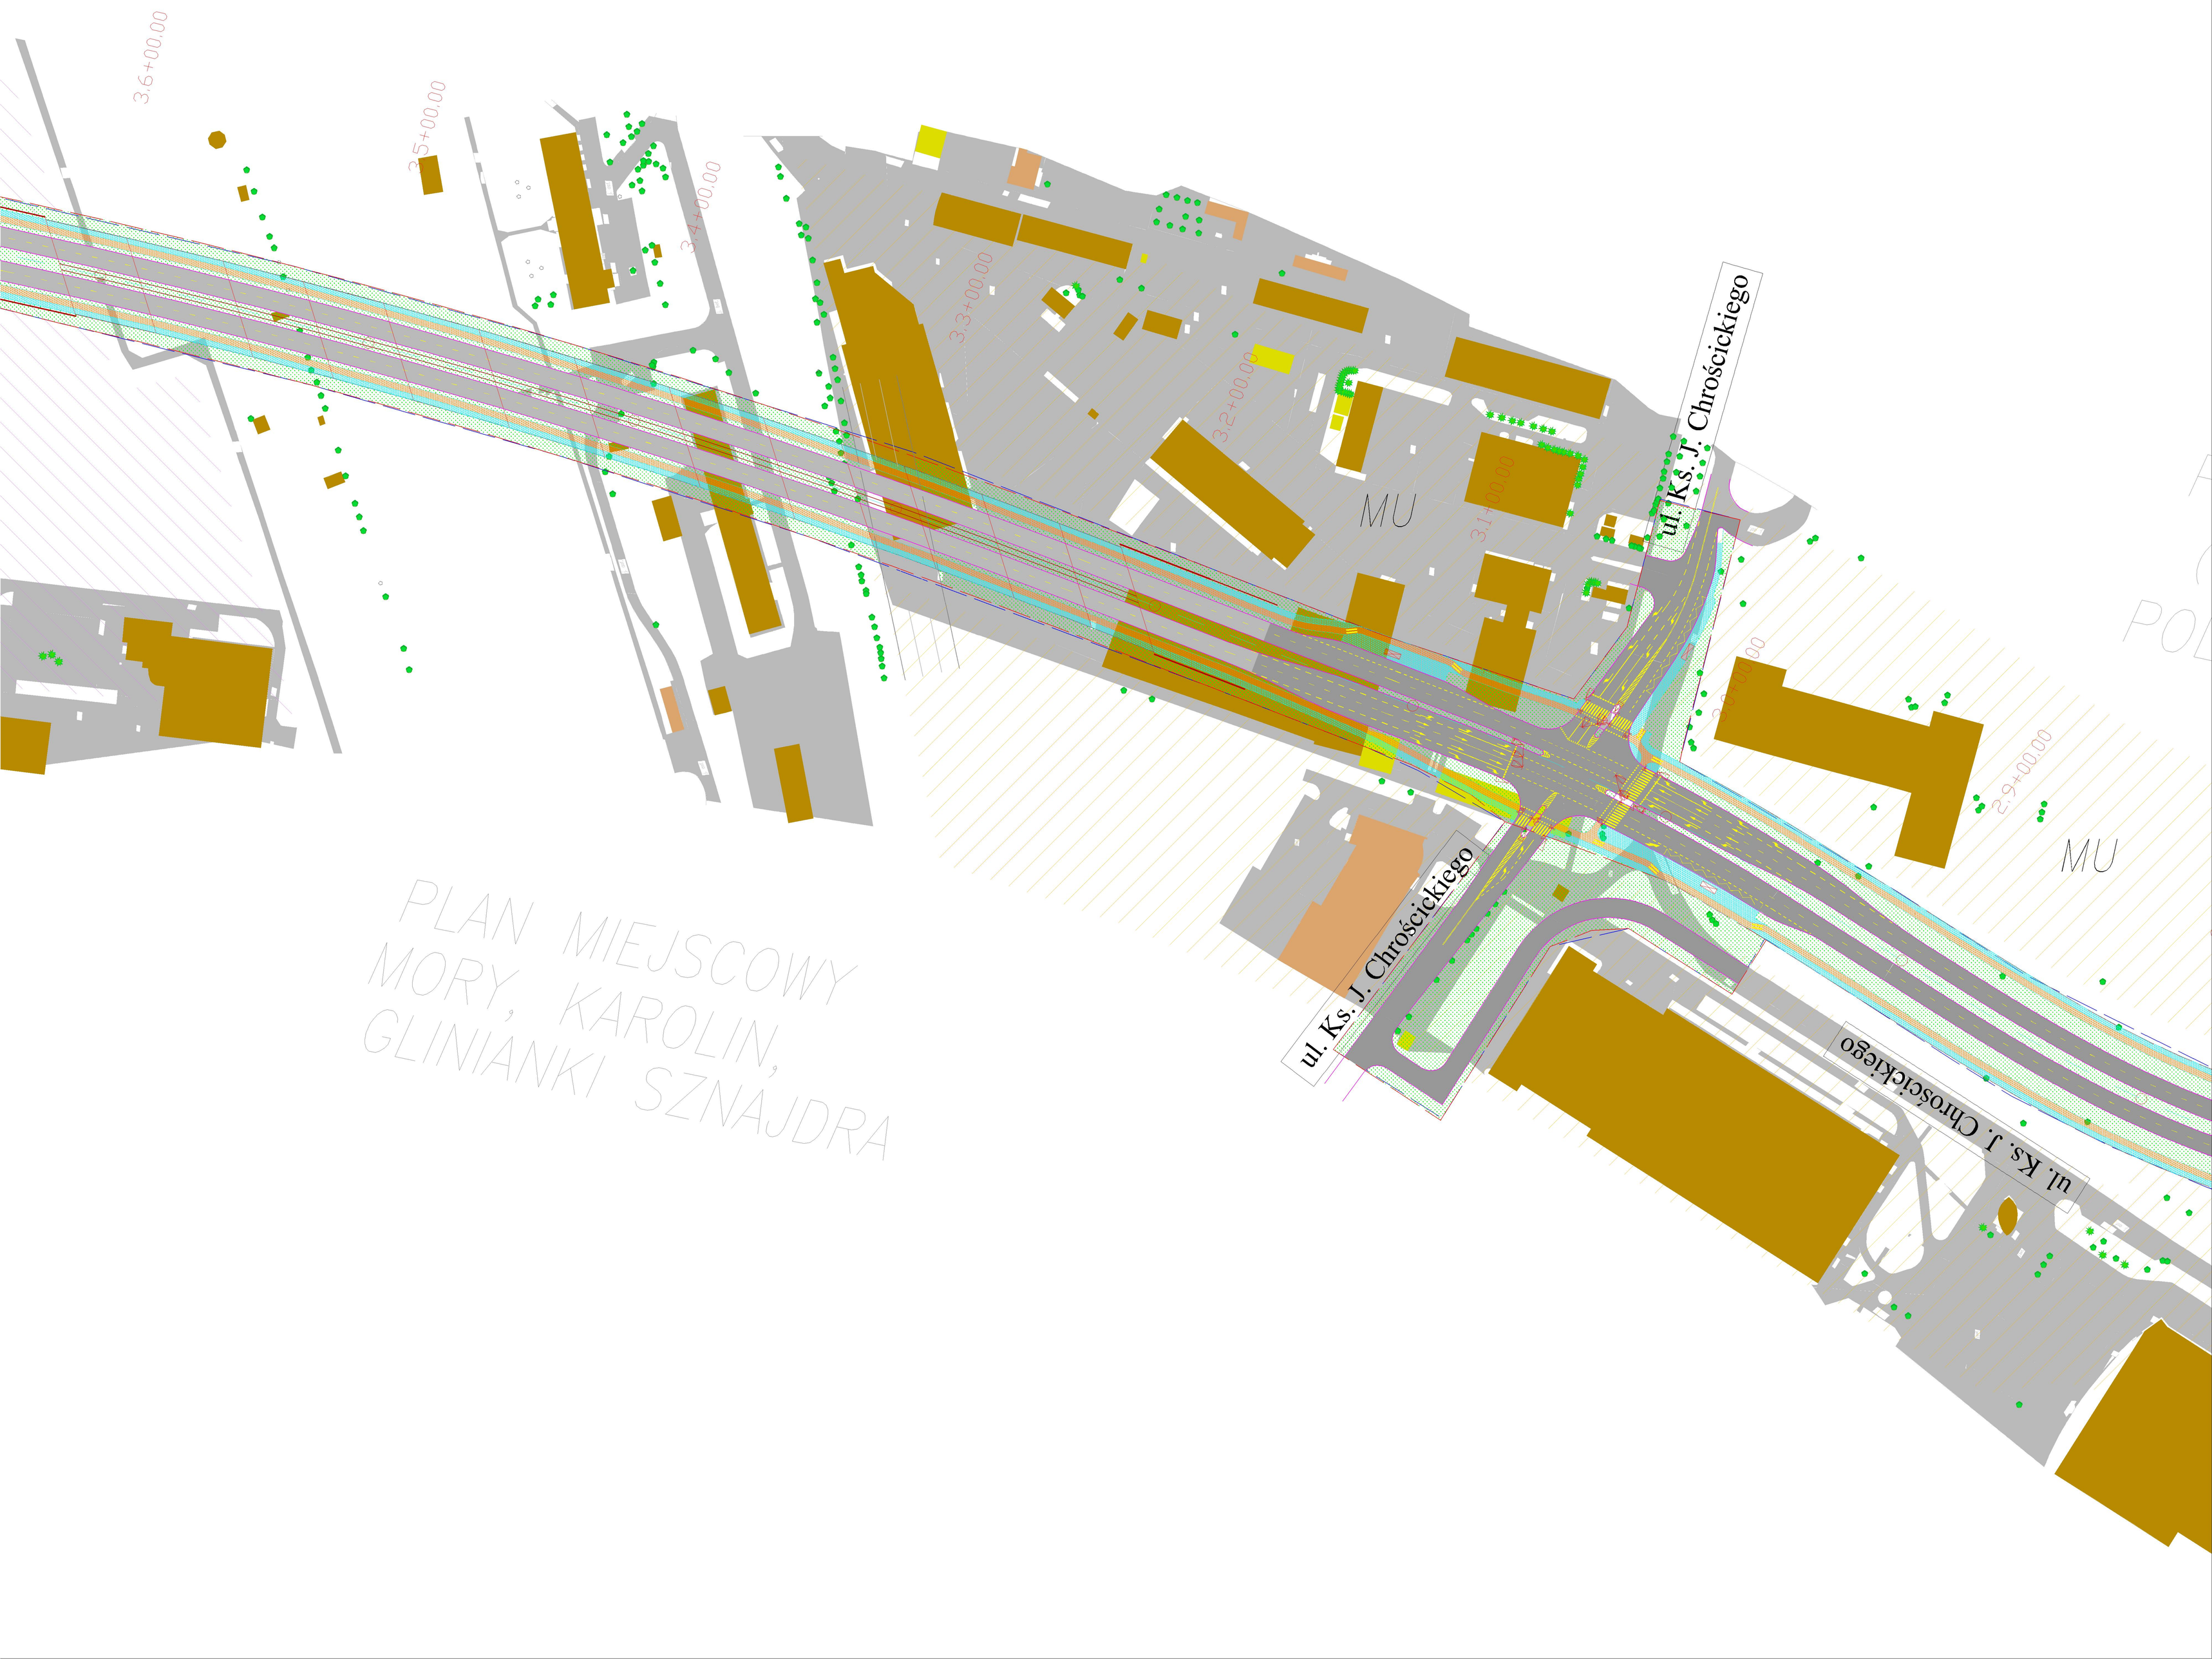
3.6+00.00
3.5+00.00
3.4+00.00
3.3+00.00
3.2+00.00
3.1+00.00
MU
ul. Ks. J. Chrościckiego
2.9+00.00
MU
ul. Ks. J. Chrościckiego
ul. Ks. J. Chrościckiego
PLAN MIEJSCOWY
MORY, KAROLIN,
GLINIANKI SZNAJDRA