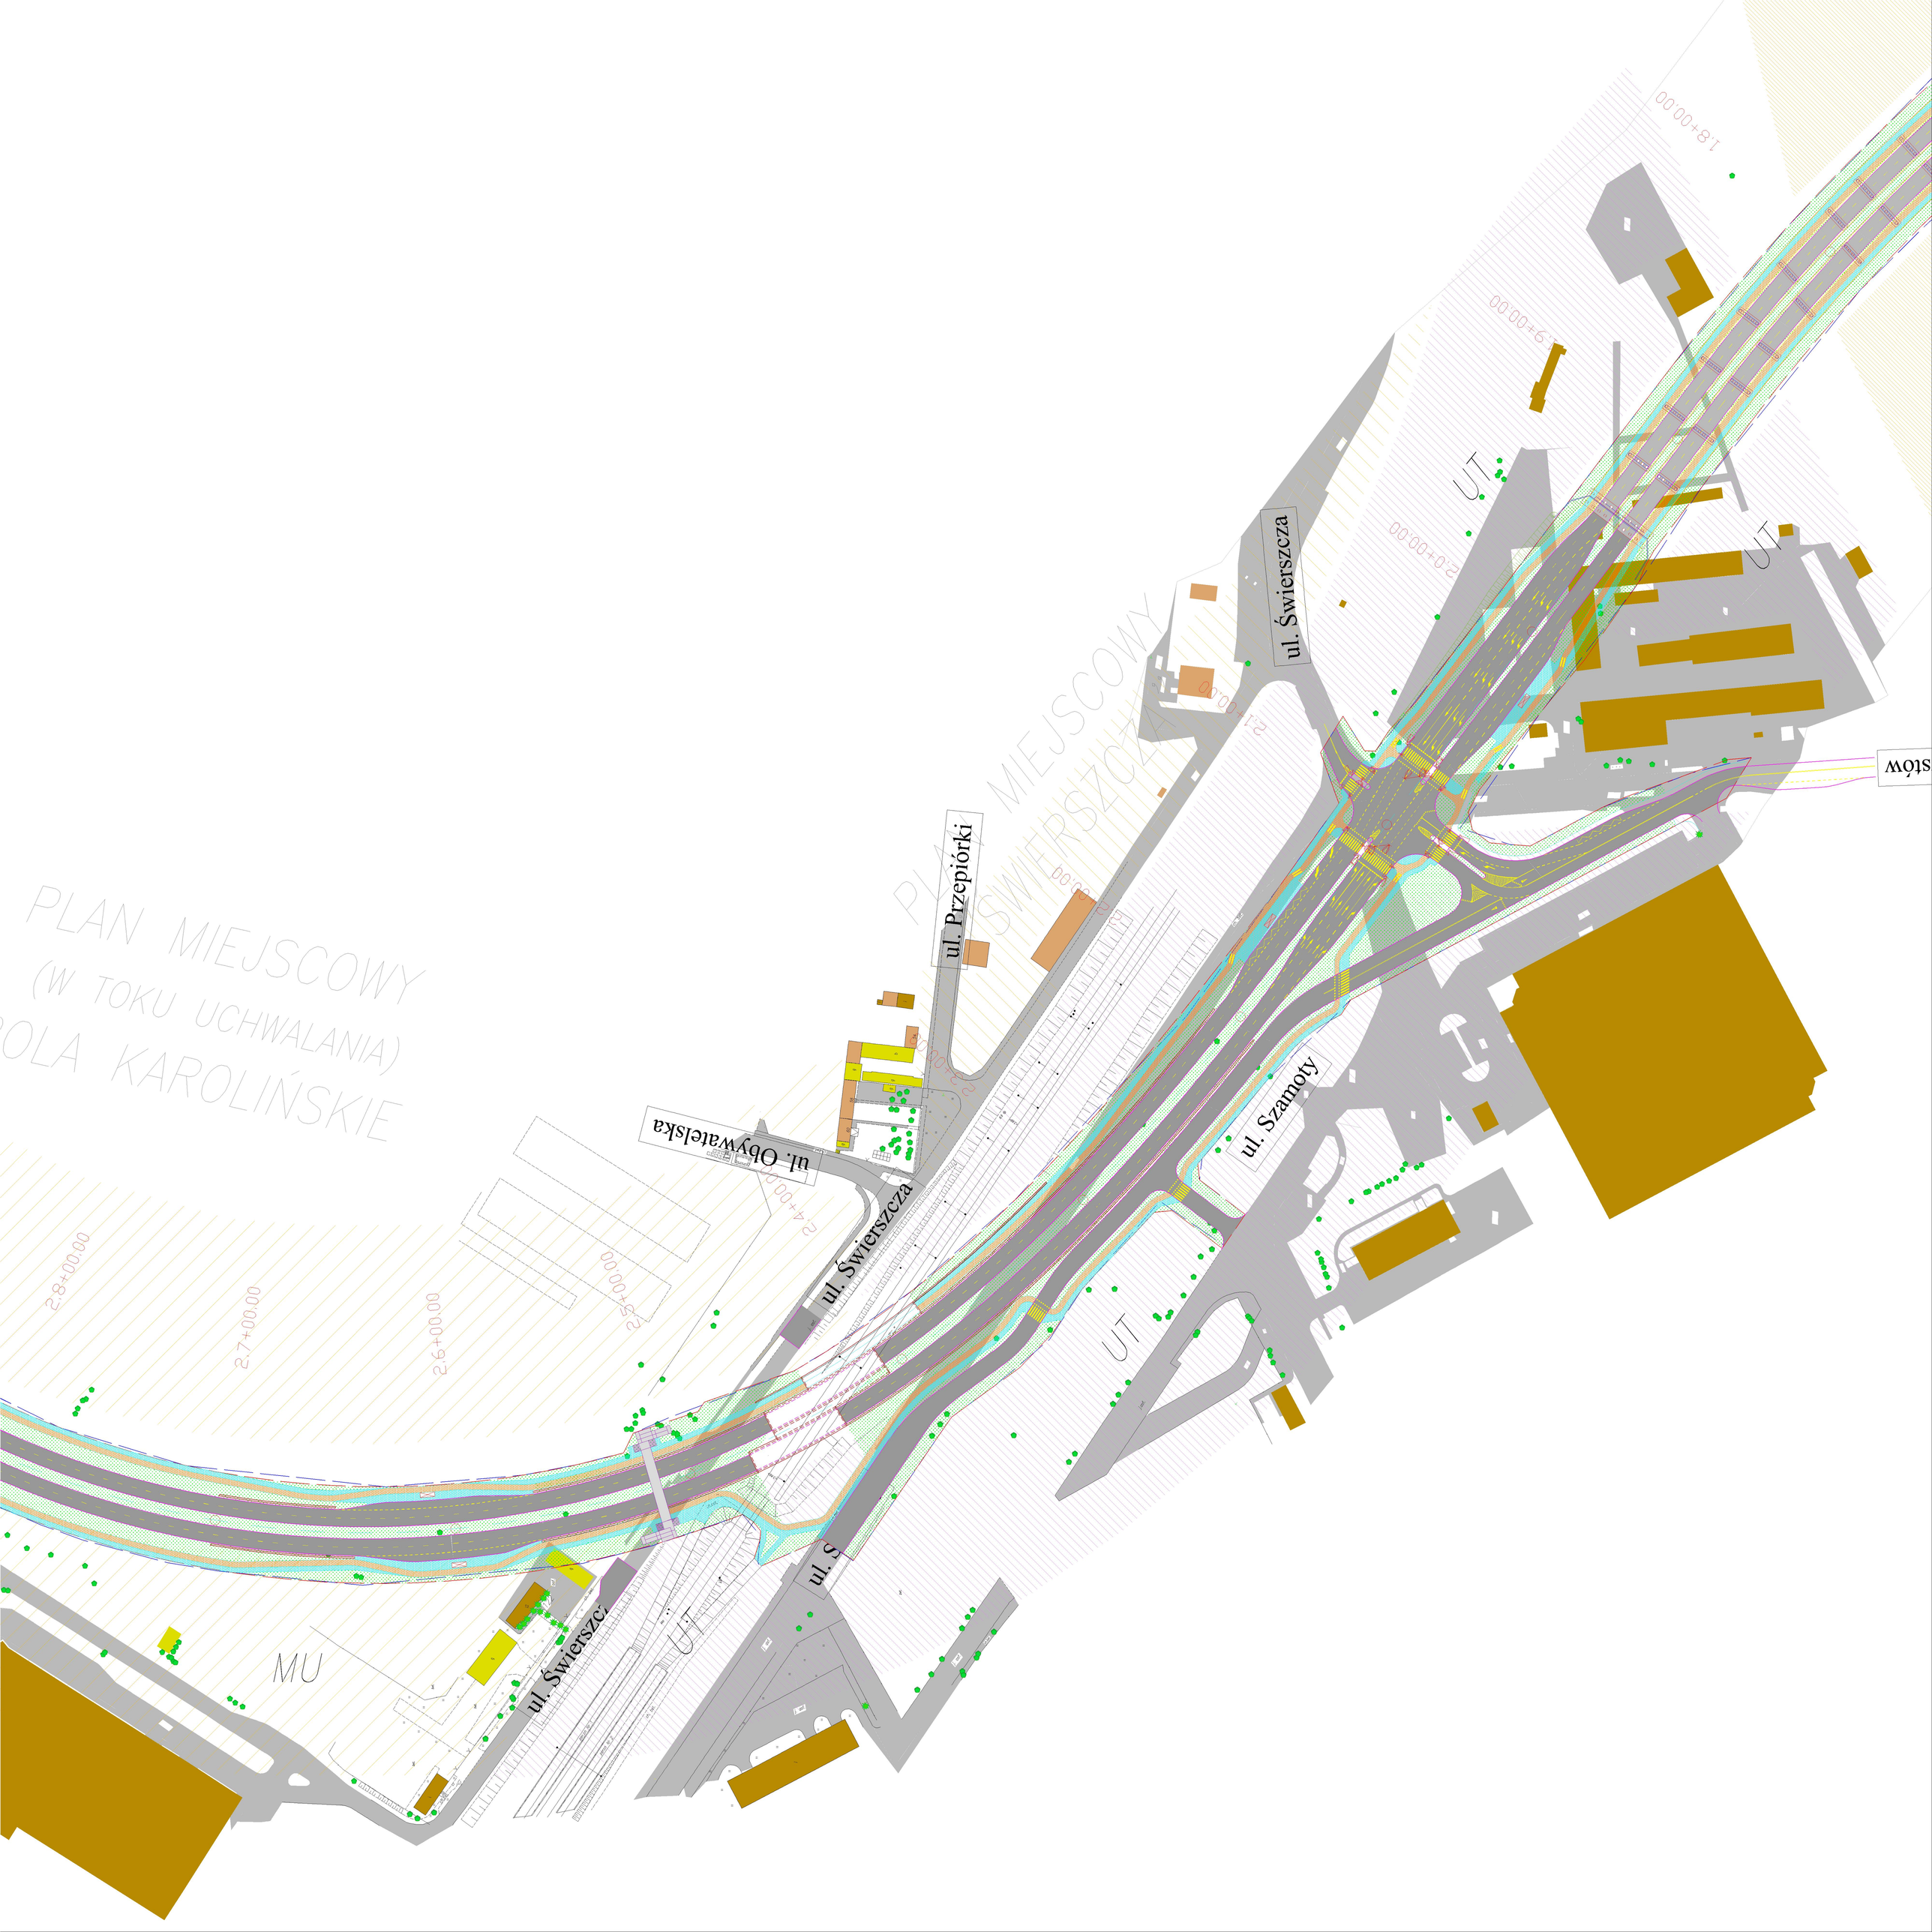
PLAN MIEJSCOWY
(W TOKU UCHWALANIA)
ROLA KAROLIŃSKIE
PLAN MIEJSCOWY
ŚWIERSZCZA
ul. Świerszcza
ul. Przepiórki
ul. Obywatelska
ul. Świerszcza
ul. Świerszcz
ul. S
ul. Szamoty
stów
UT
UT
UT
UT
MU
2.8+00.00
2.7+00.00
2.6+00.00
2.5+00.00
2.4+00.00
2.3+00.00
2.2+00.00
2.1+00.00
1.9+00.00
1.8+00.00